


(Aユニット)
(夜間用)

(Bユニット)
(治療用)

(Cユニット)
(在宅用)

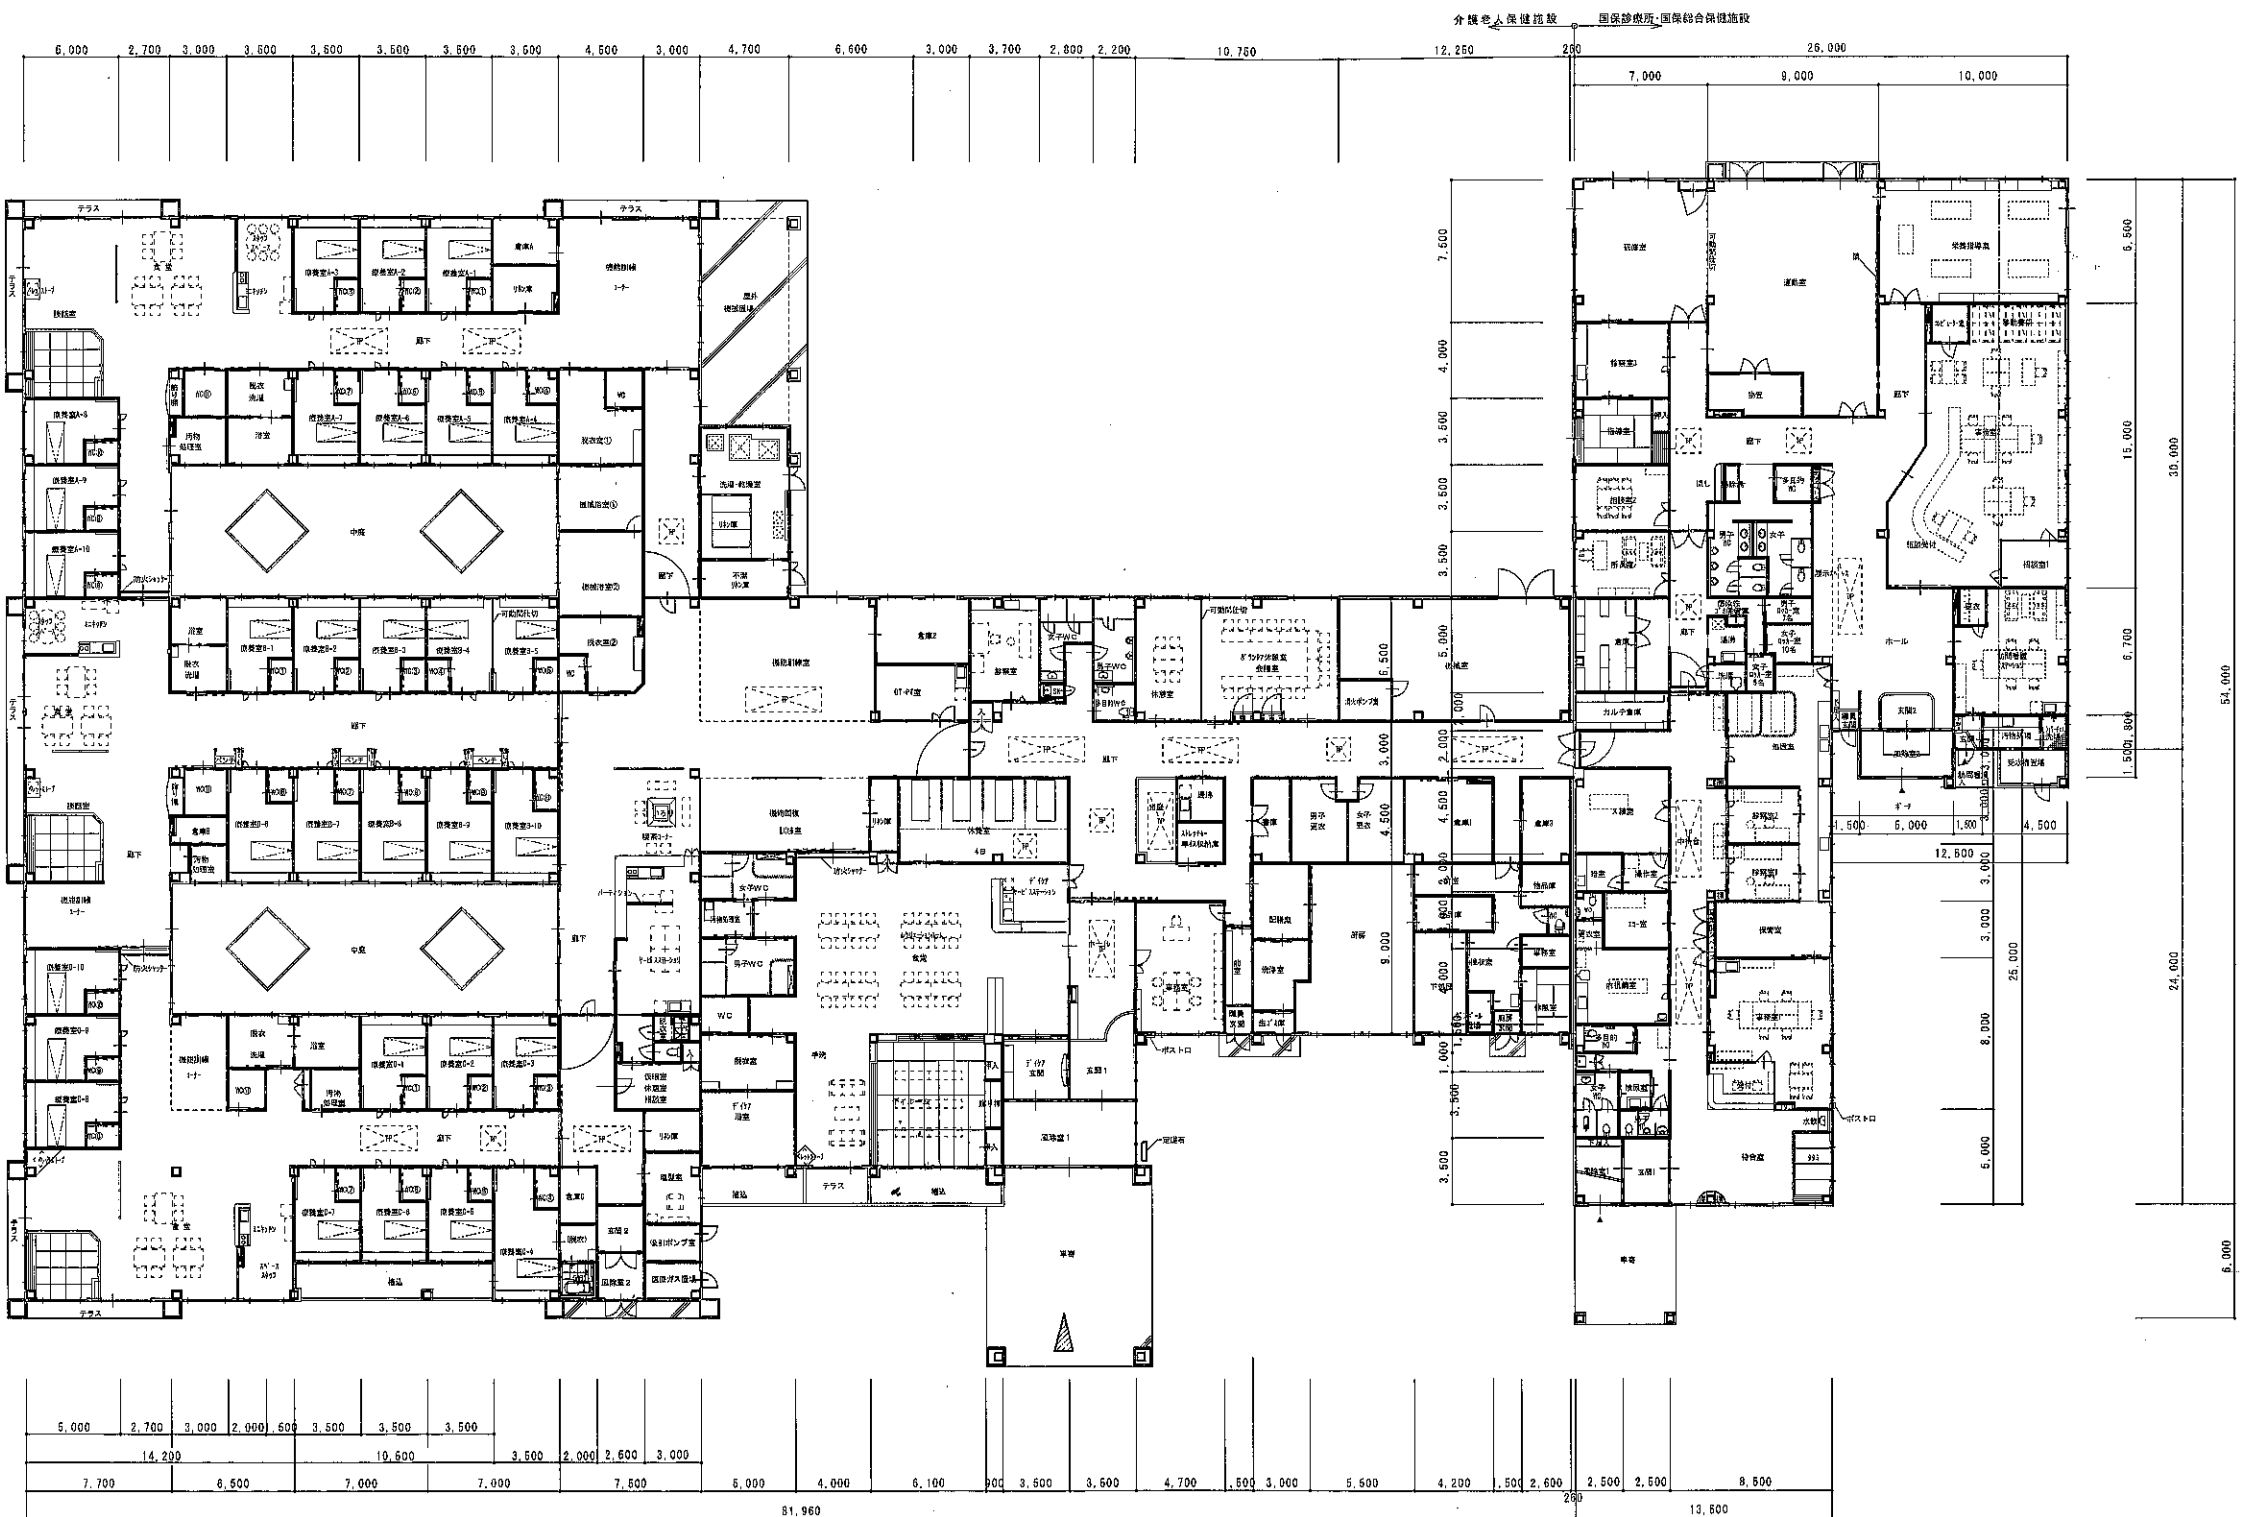

平面図 S1:200

凡例
D 屋内消火栓を示す
D 消火器ボックスを示す

介護老人保健施設 国保診療所・国保総合保健施設